


UWSP 210,60 müNN

bestehender Fischpass wird geschlossen

Kocher

OWSP 214,40 müNN

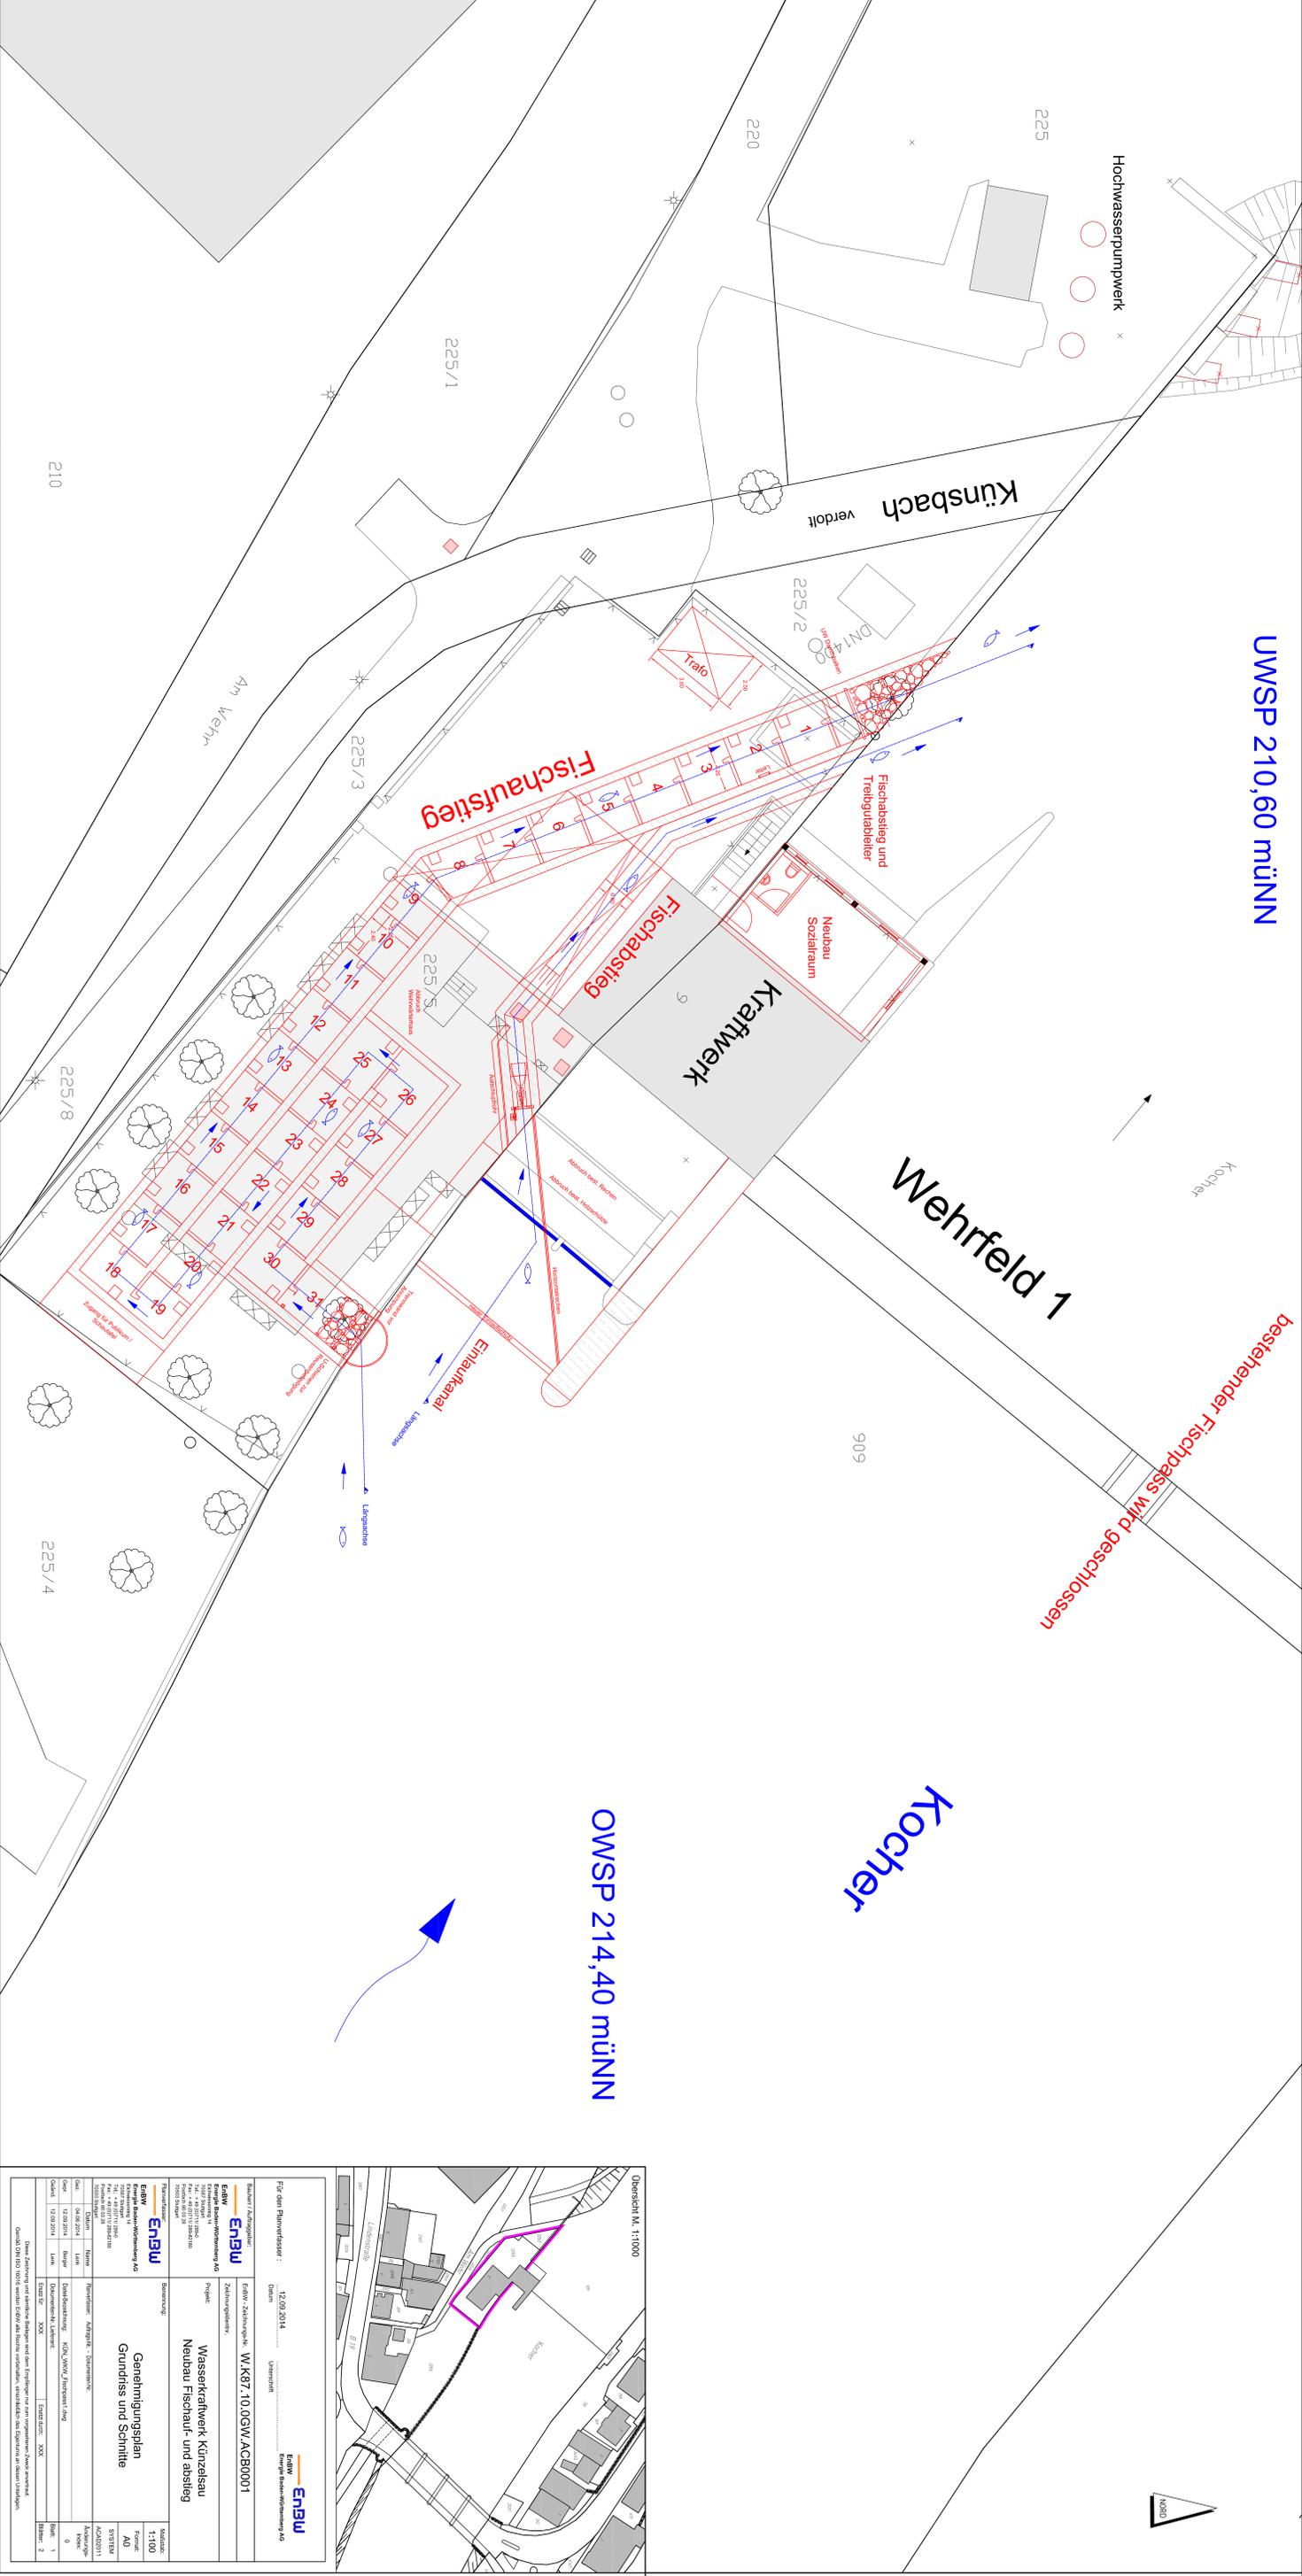

Übersicht M. 1:1000



ENBW Energie Baden-Württemberg AG

Projekt: Wasserkraftwerk Künzelsau
Neubau Fischauf- und abstieg

Genehmigungsplan
Grundriss und Schnitt


Datum: 12.09.2014

ENBW Energie Baden-Württemberg AG